


ハービスENT9階貸会議室 図面


■スクール形式

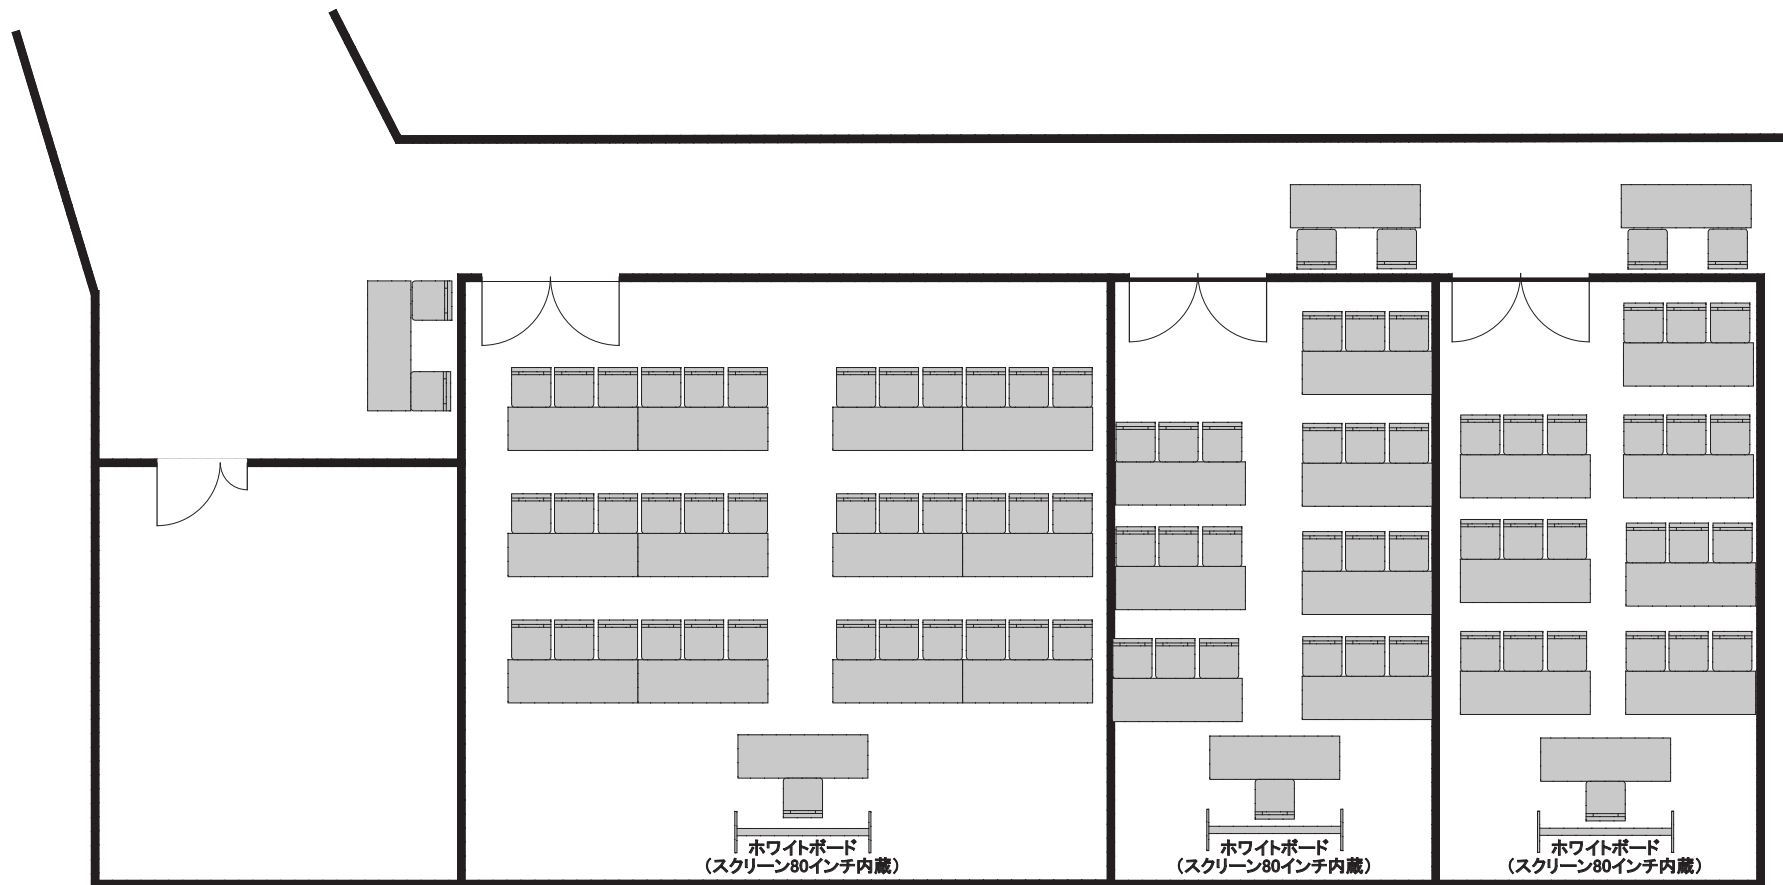

1号室

2号室

3号室

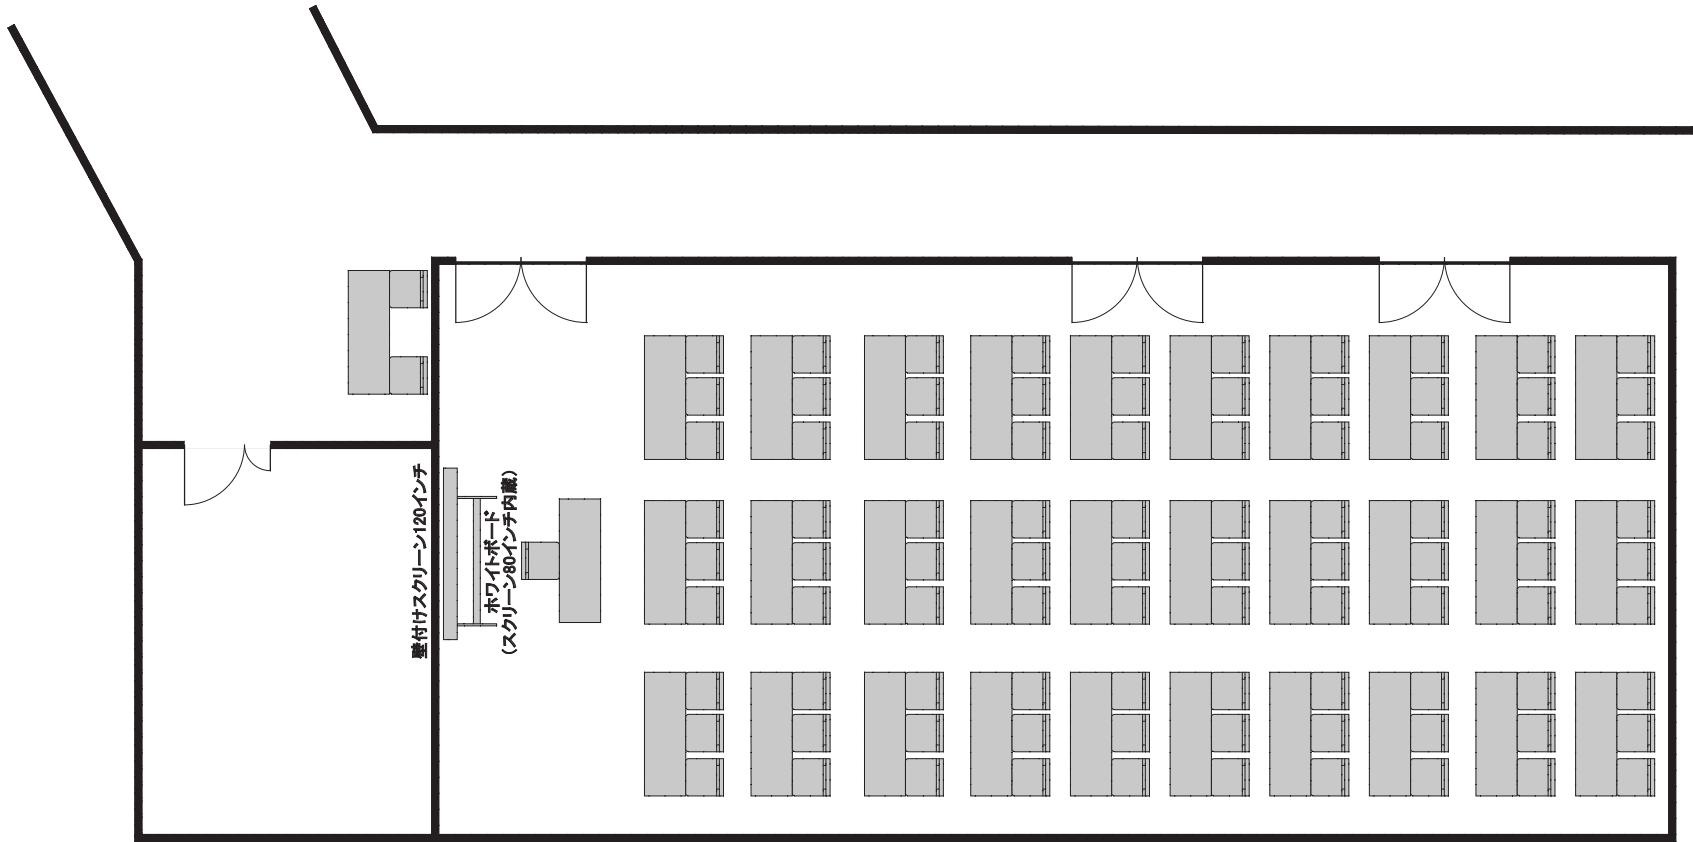


1号室

2号室

3号室


■ 口型

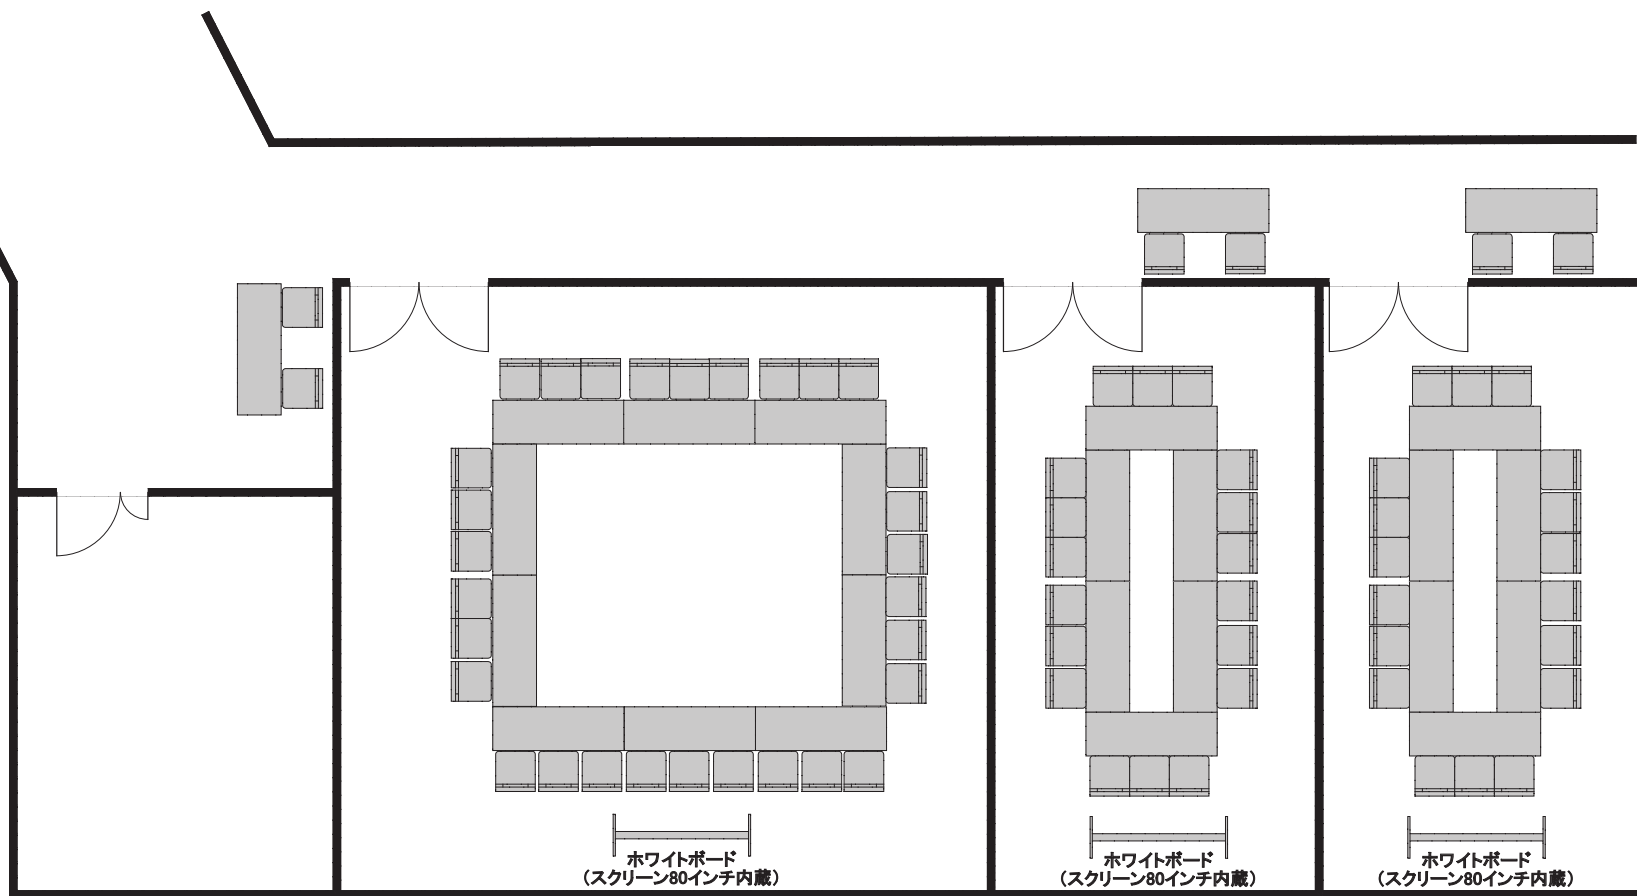

1号室

2号室

3号室

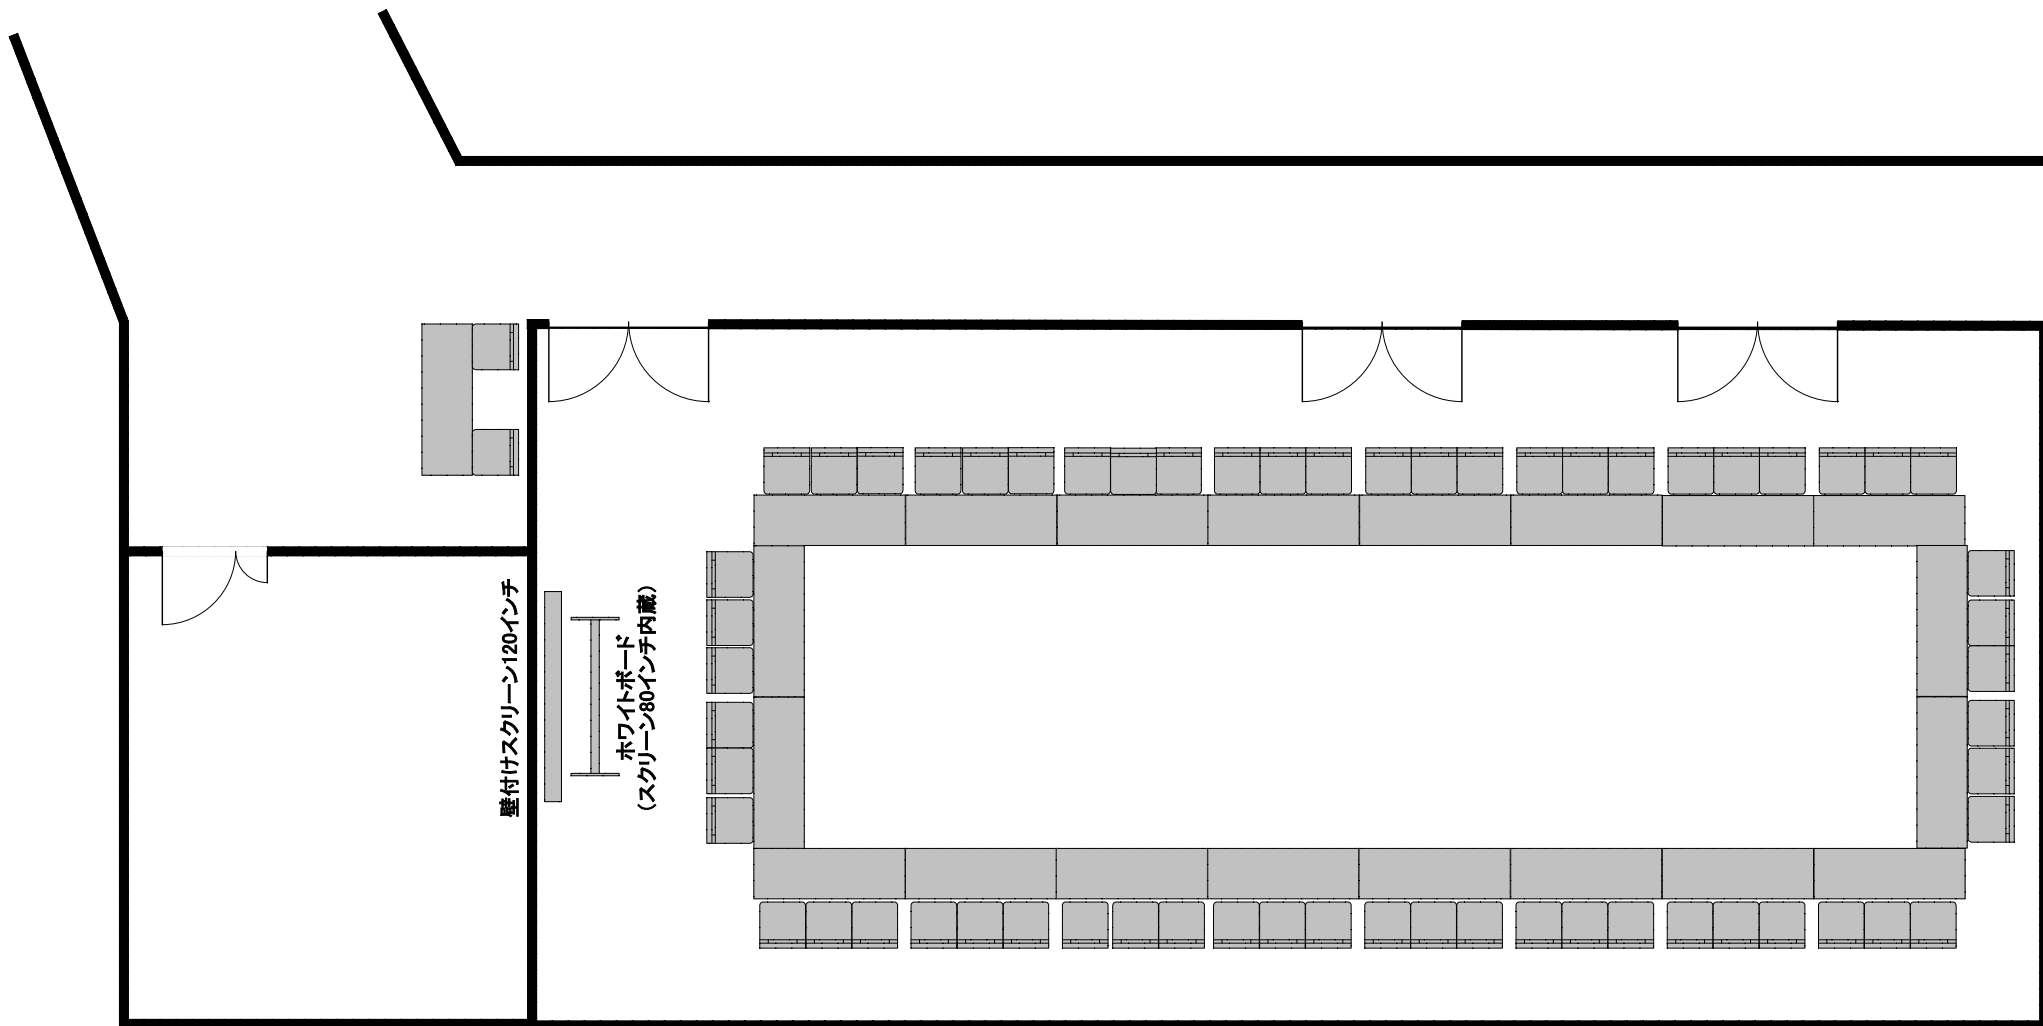


1号室

2号室

3号室


■ 島型

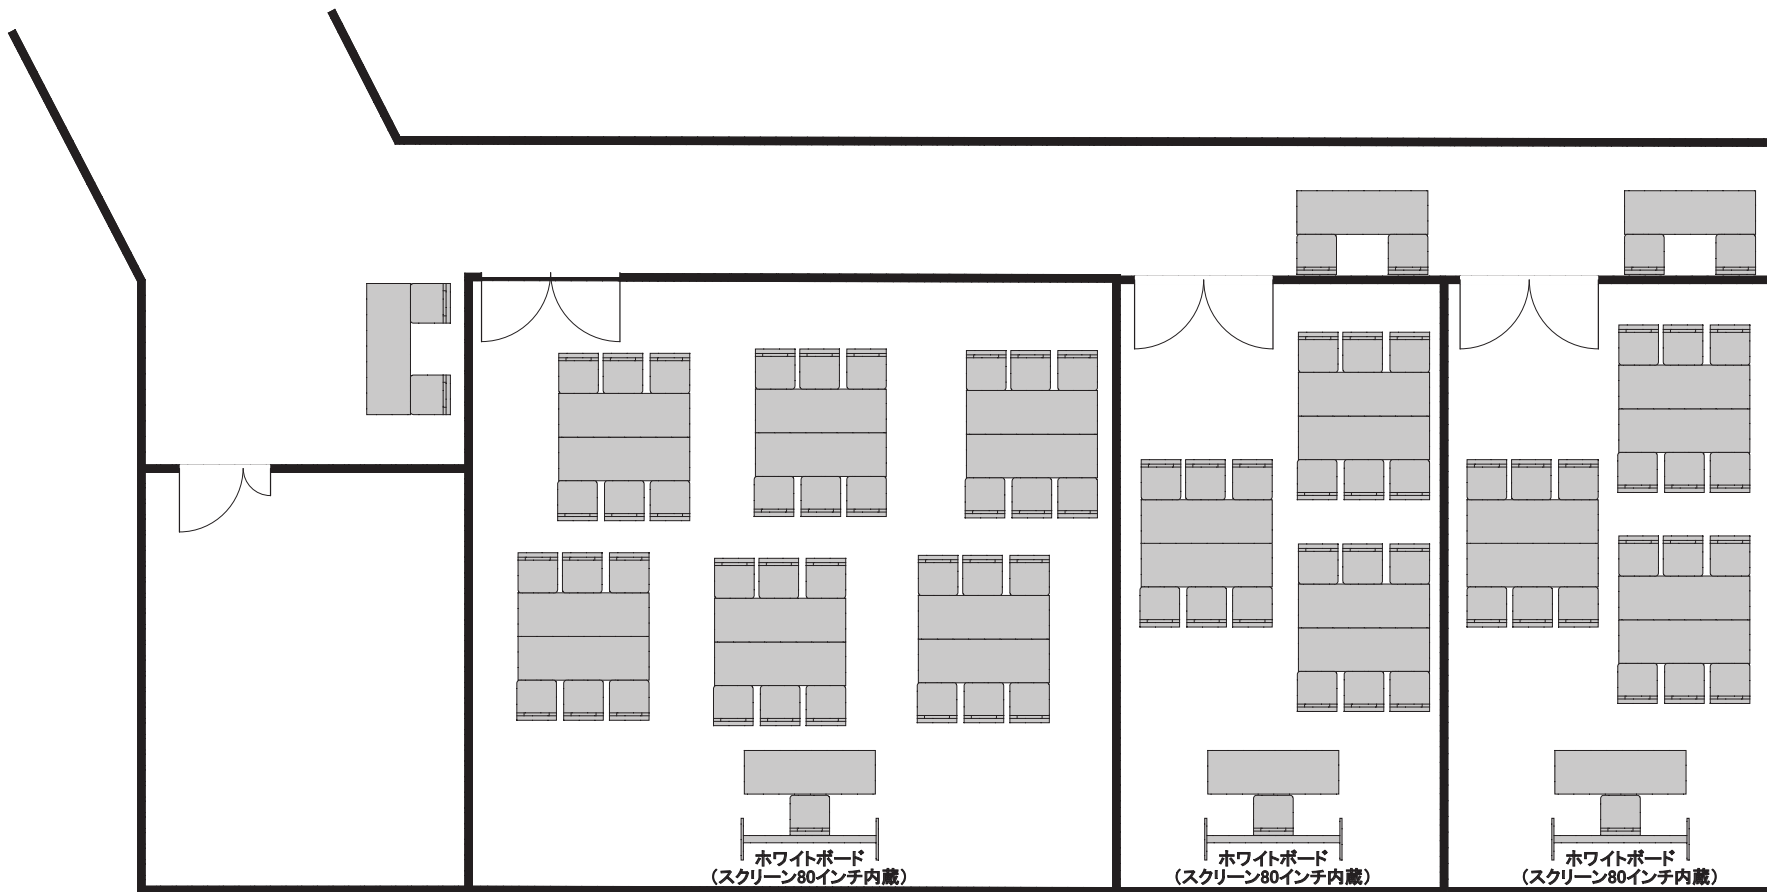

1号室

2号室

3号室

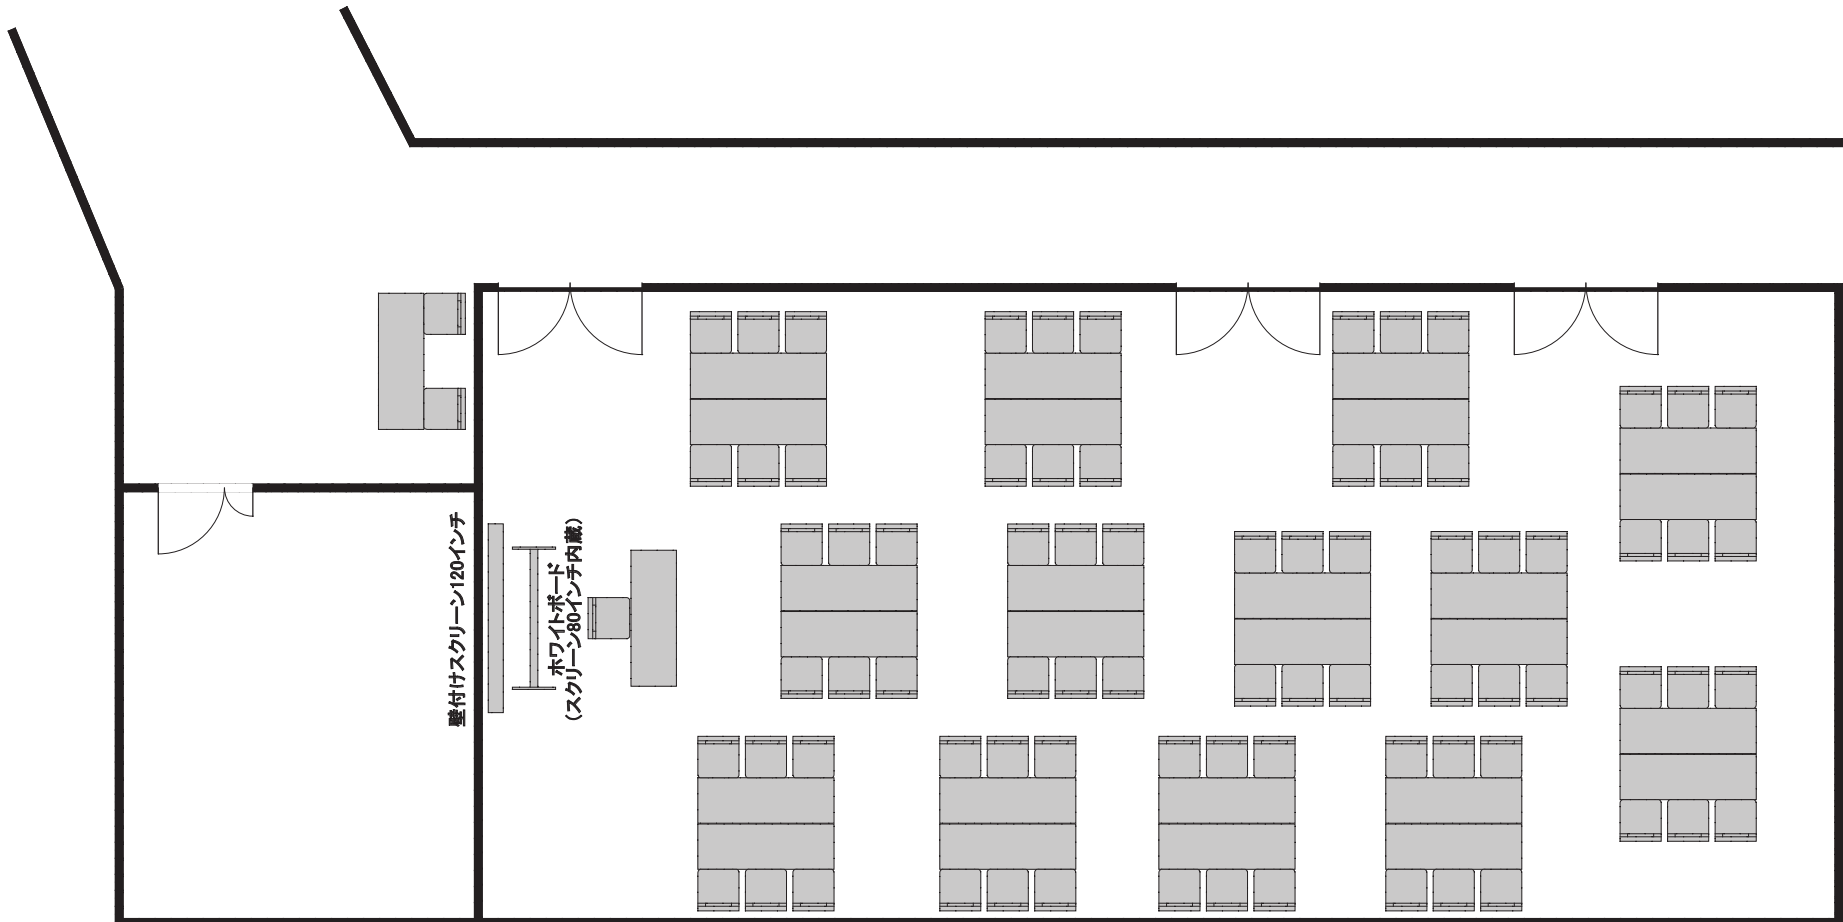



1号室

2号室

3号室

■シアター形式

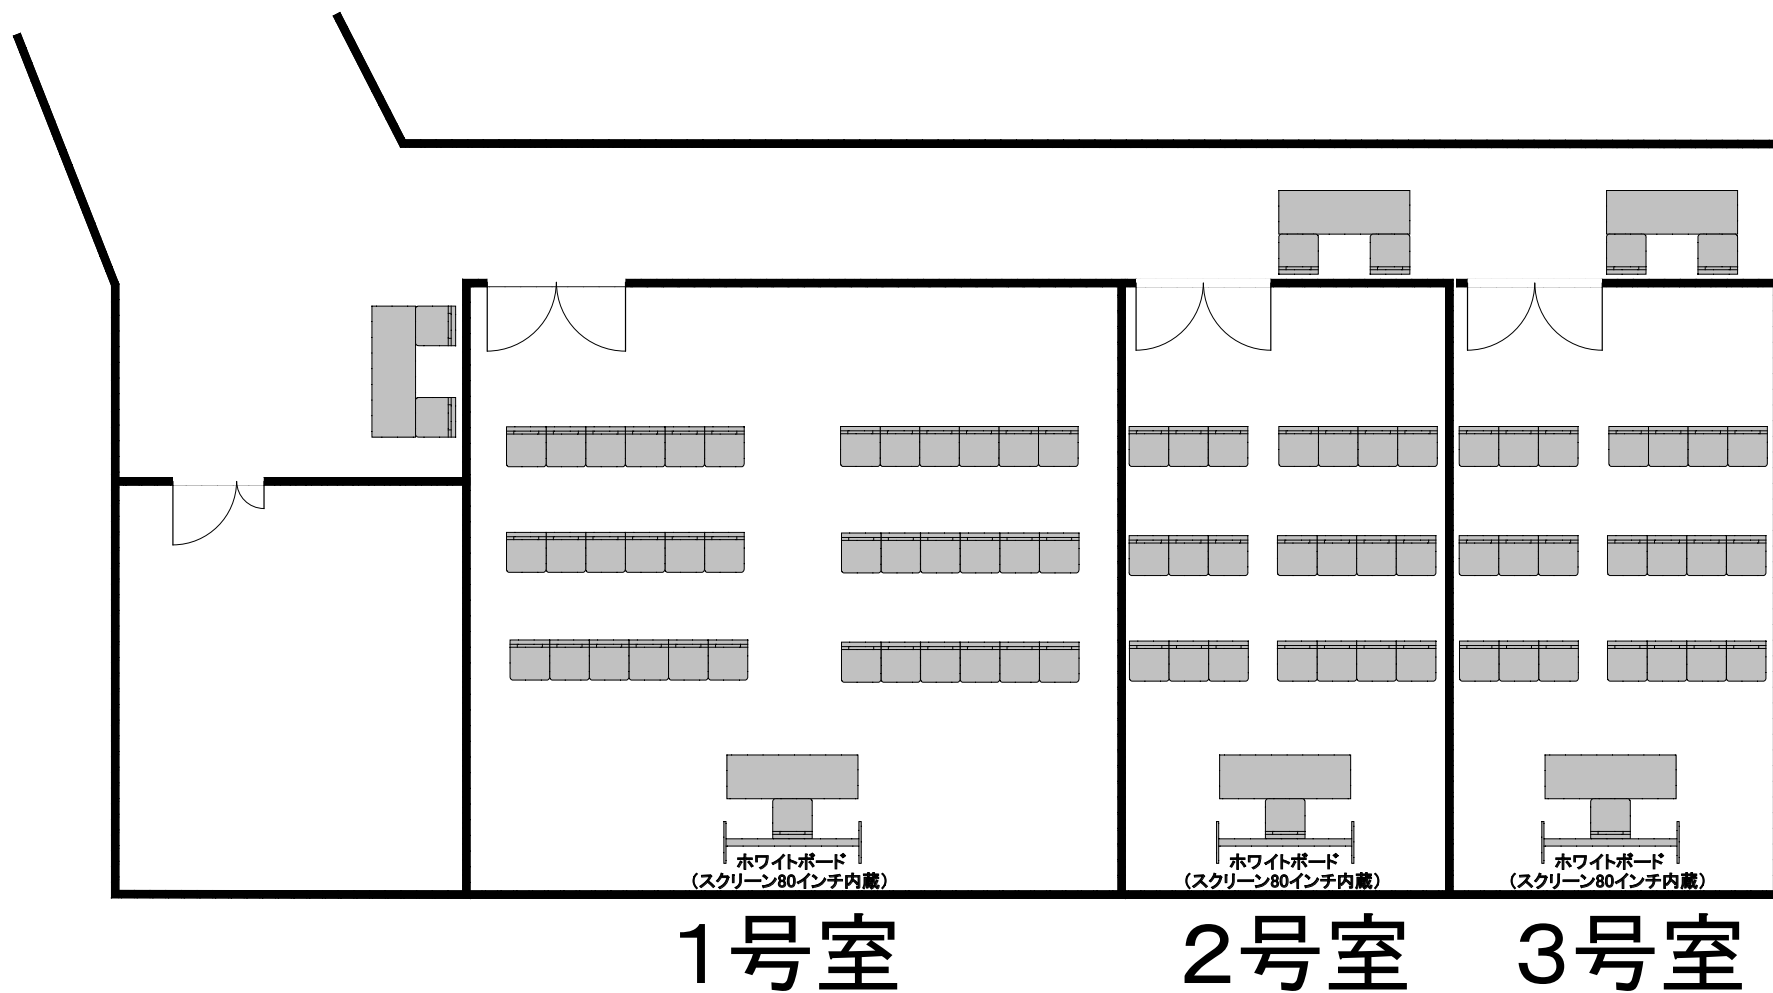

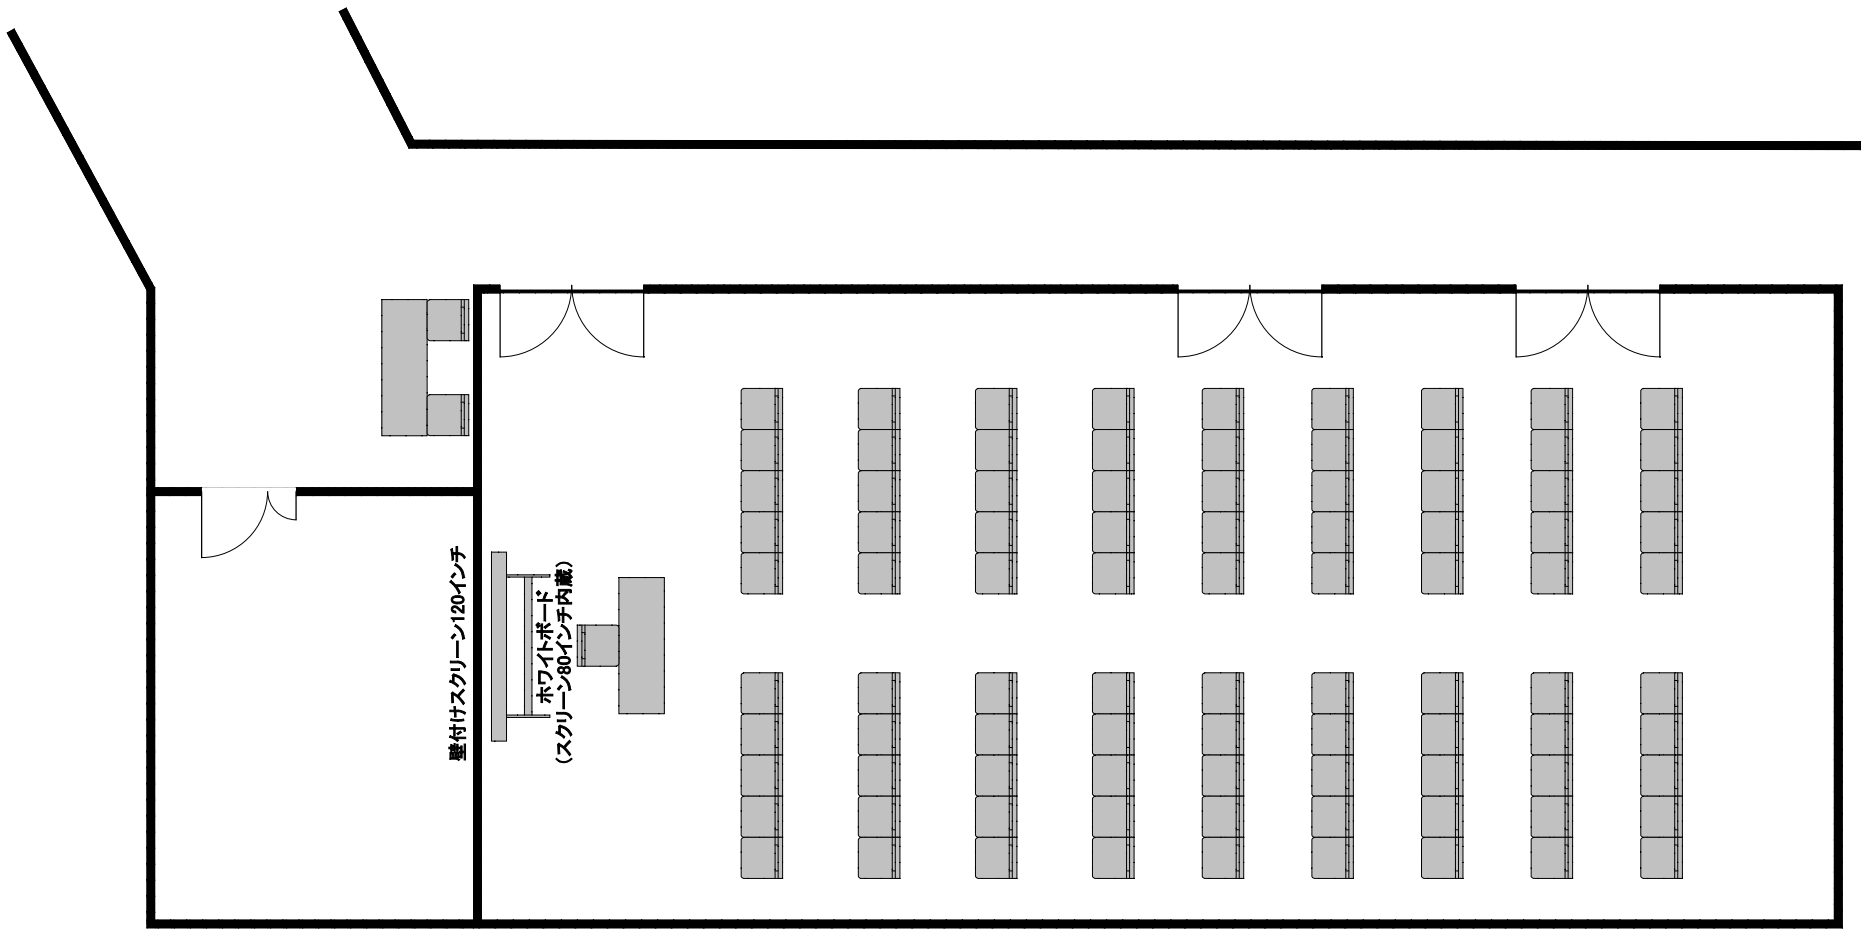

壁付けスクリーン120インチ

ホワイトボード
(スクリーン80インチ内蔵)

1号室

2号室

3号室