



# ハービスPLAZA 5階貸会議室 図面


## ■スクール形式

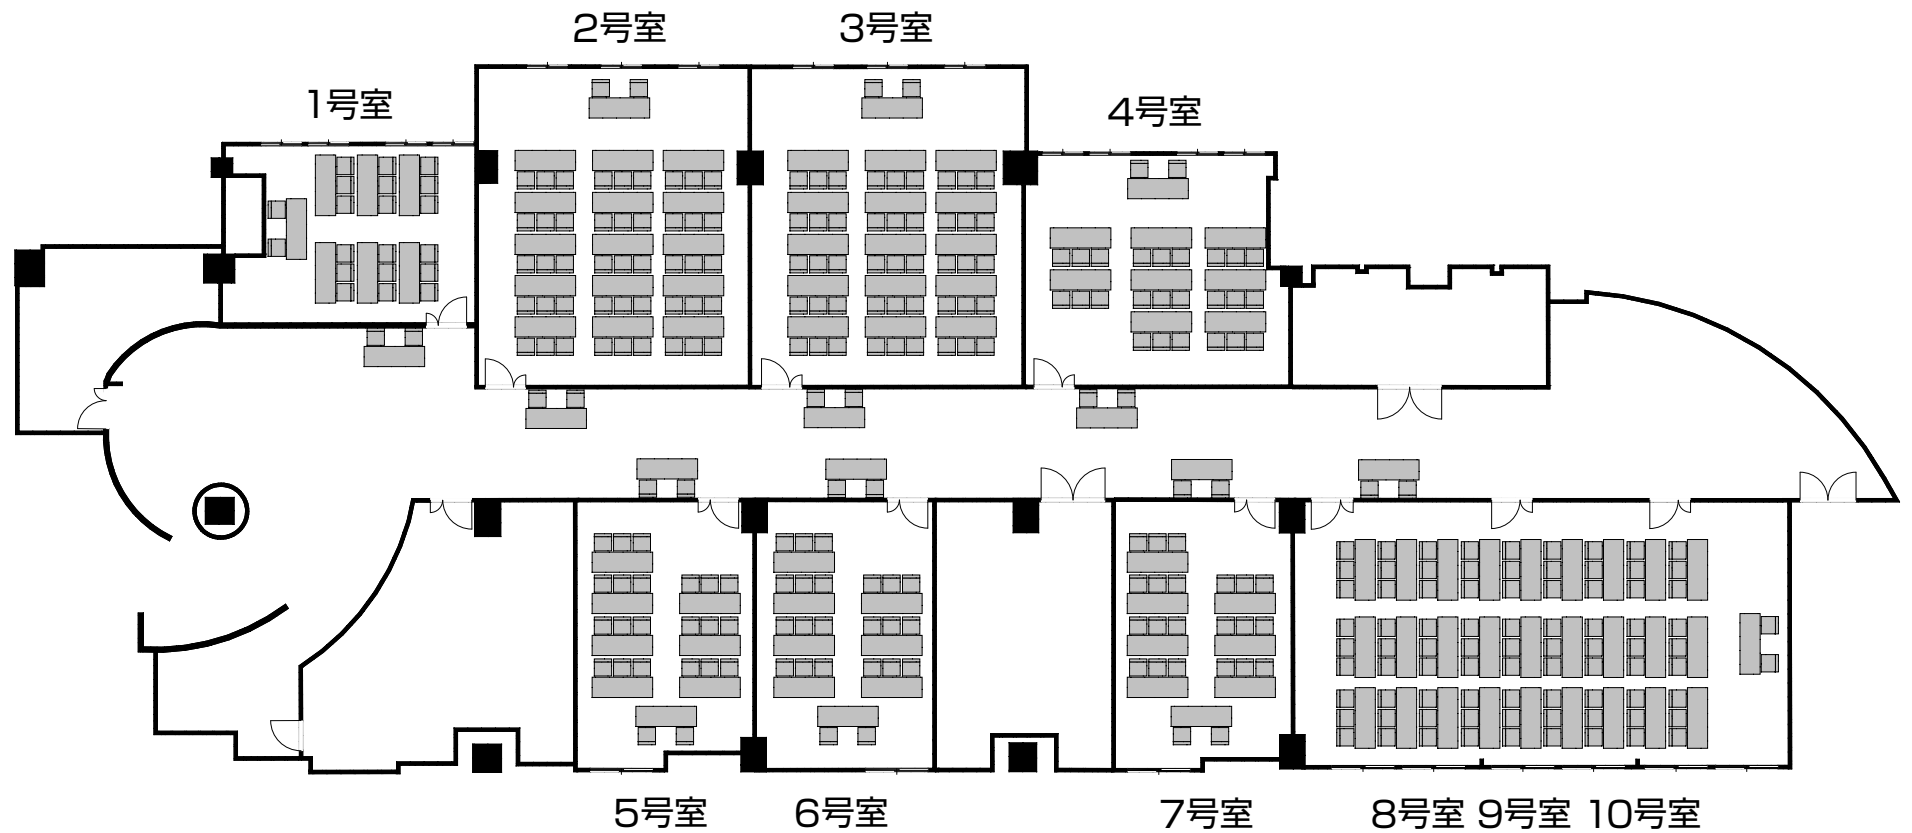

■ □ 型

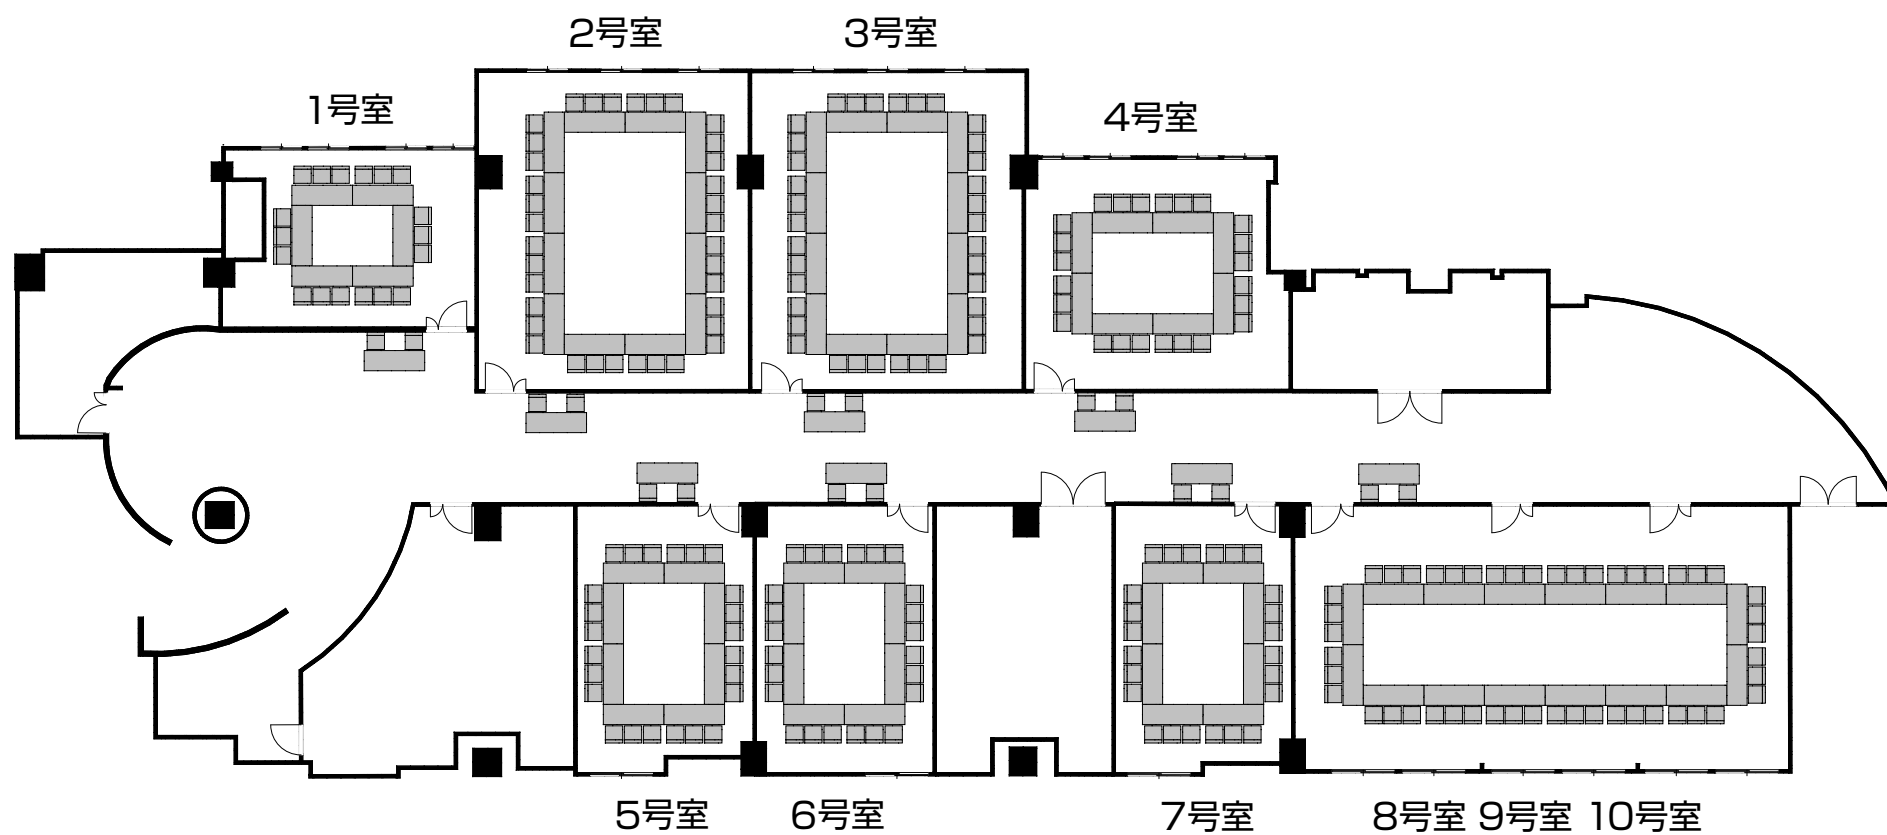

# ■ 島型

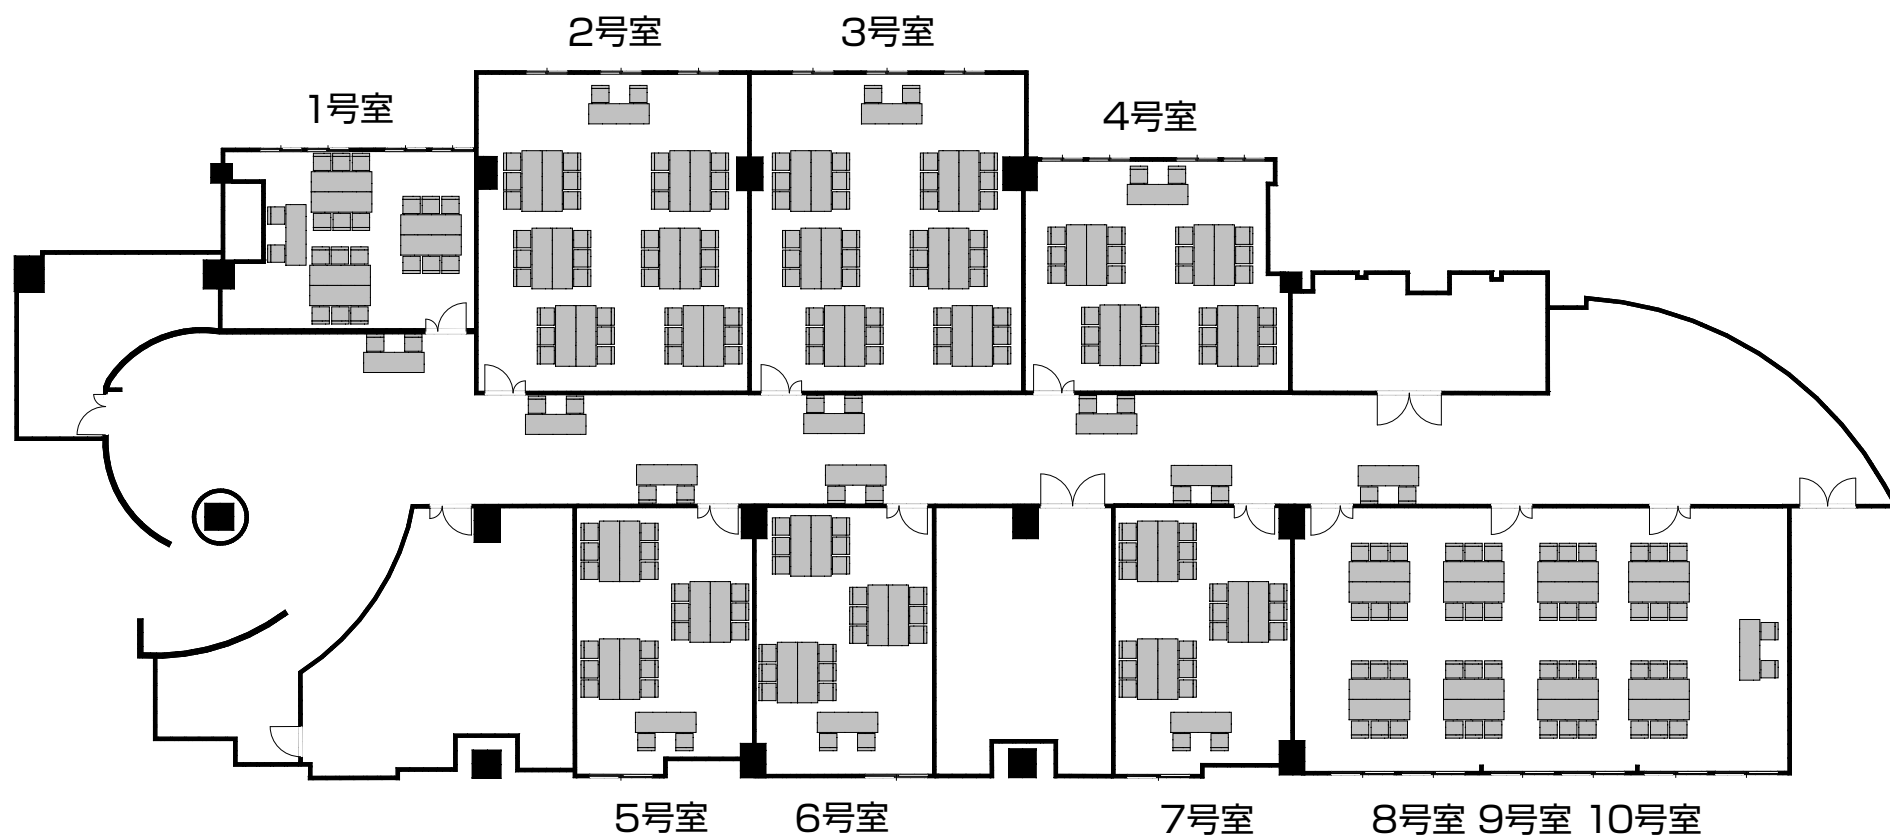

## ■シアター形式

