



ハービスPLAZA5階貸会議室 図面

■スクール形式

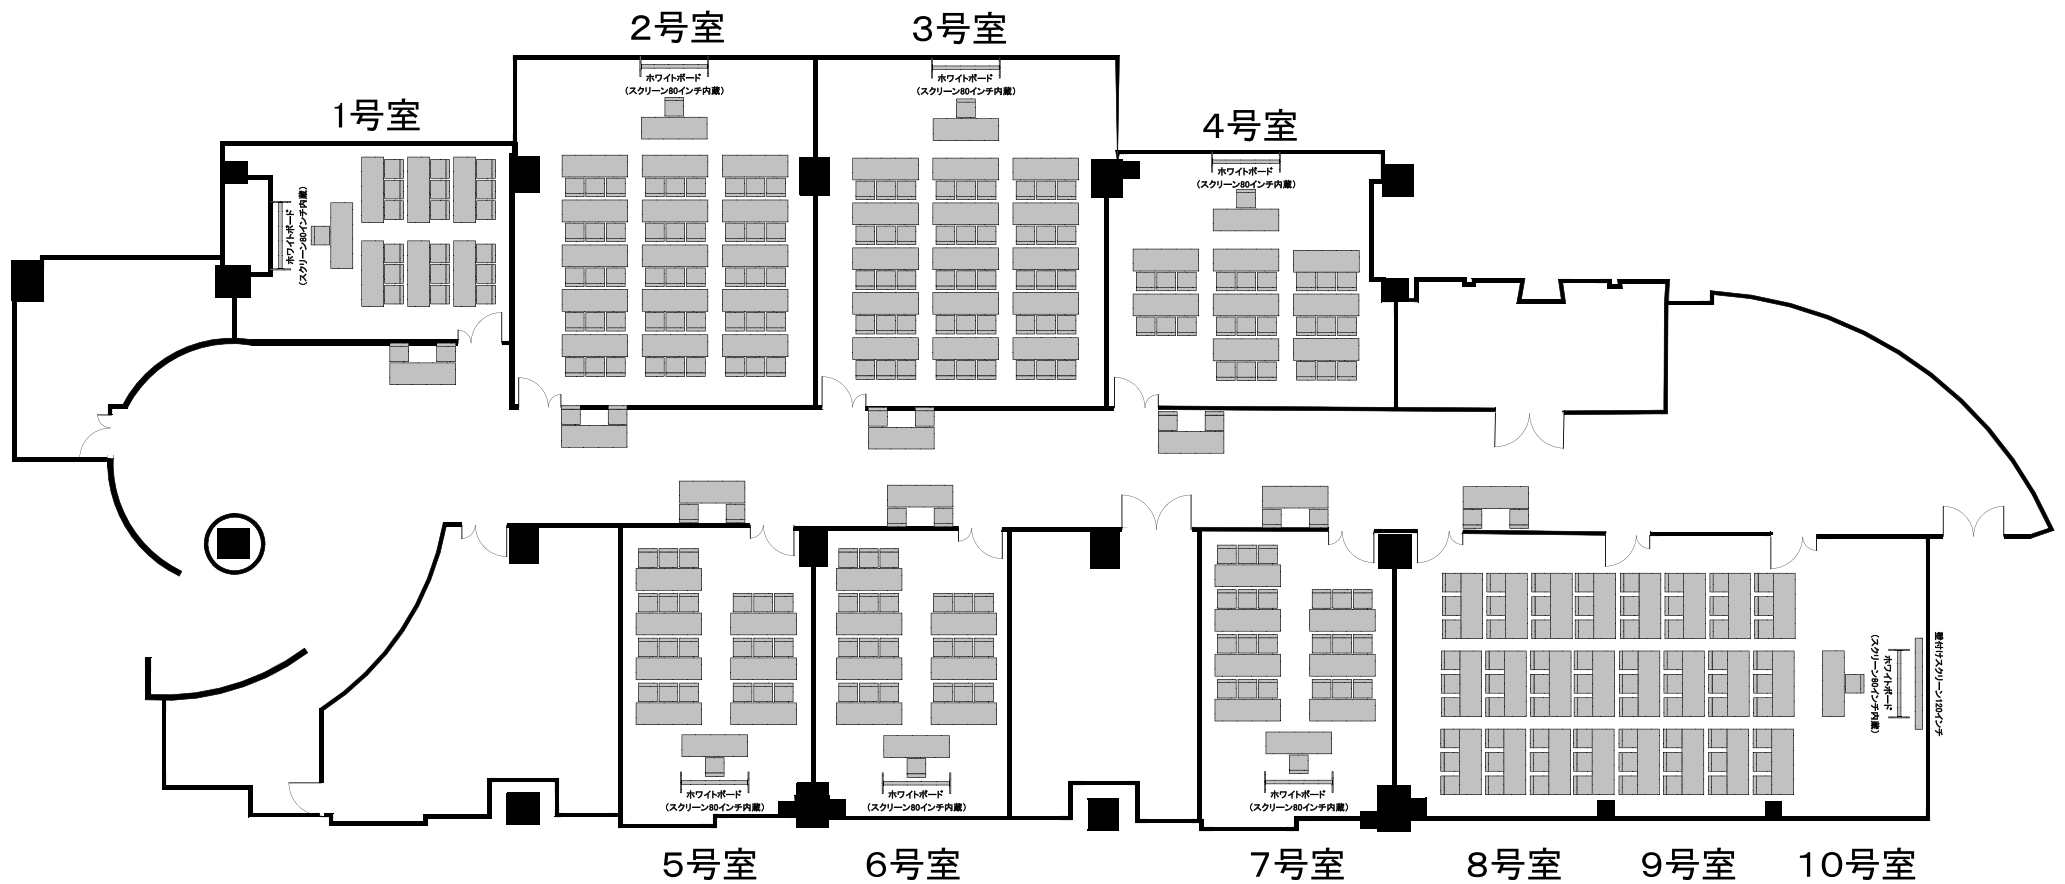

■島型

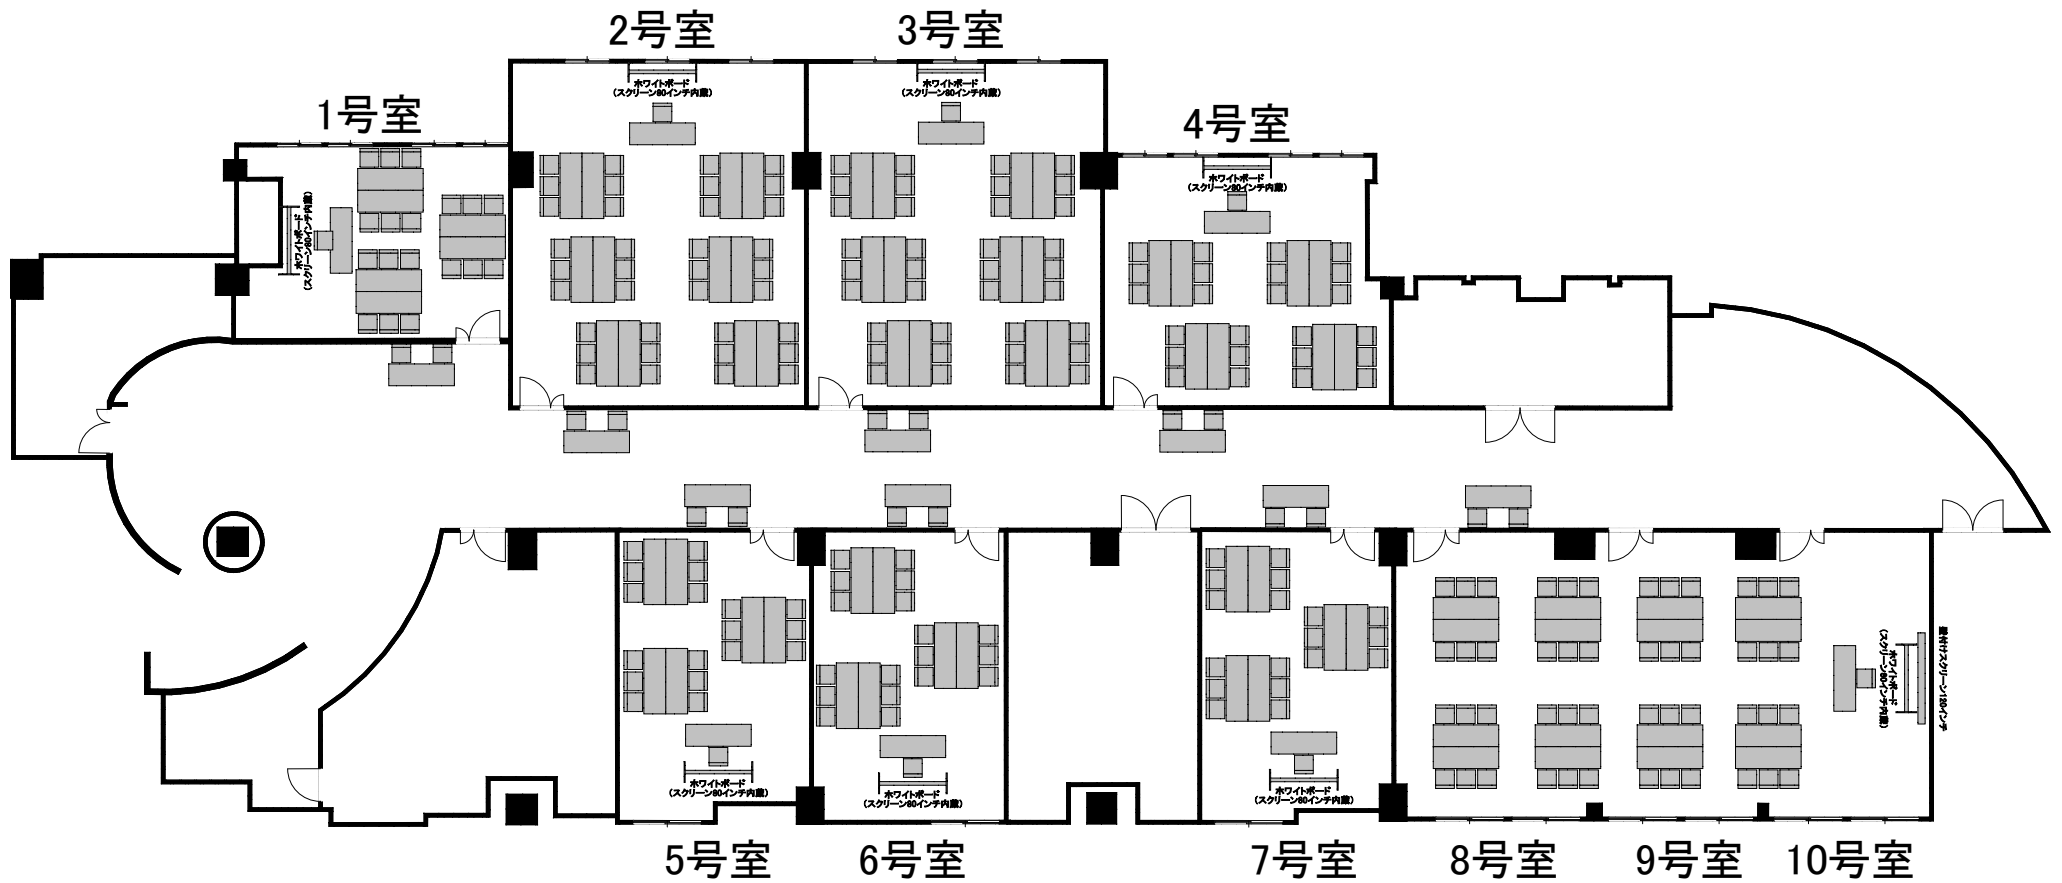

■シアター形式

