



ハービスPLAZA 5階貸会議室 図面


■スクール形式

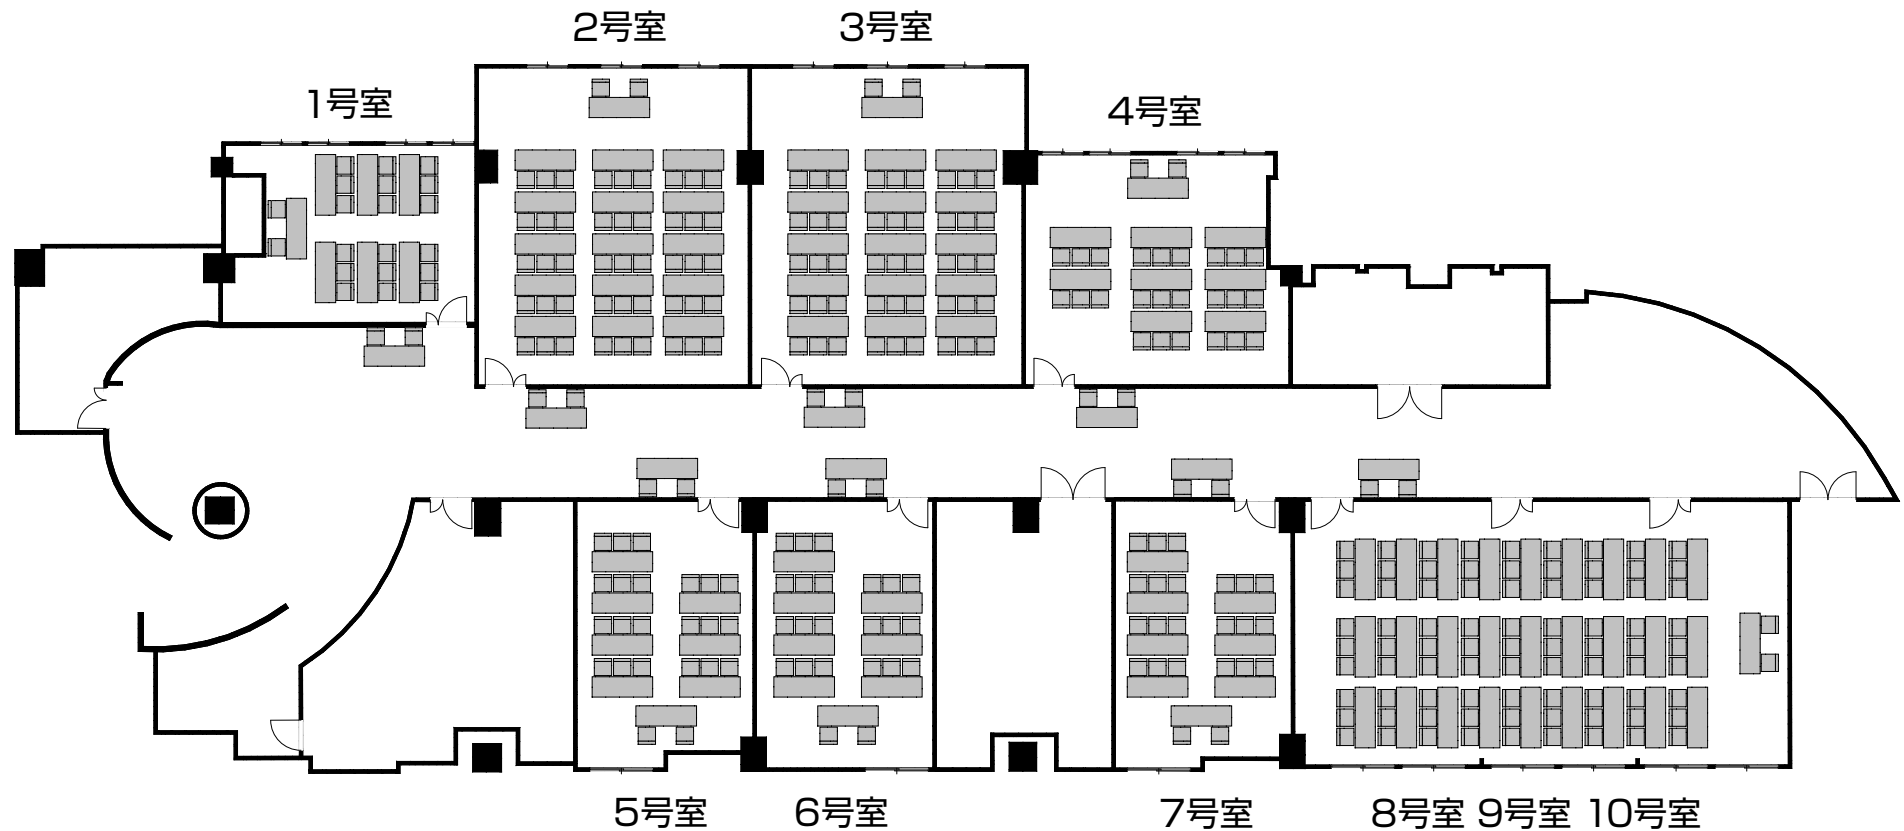

■ □ 型

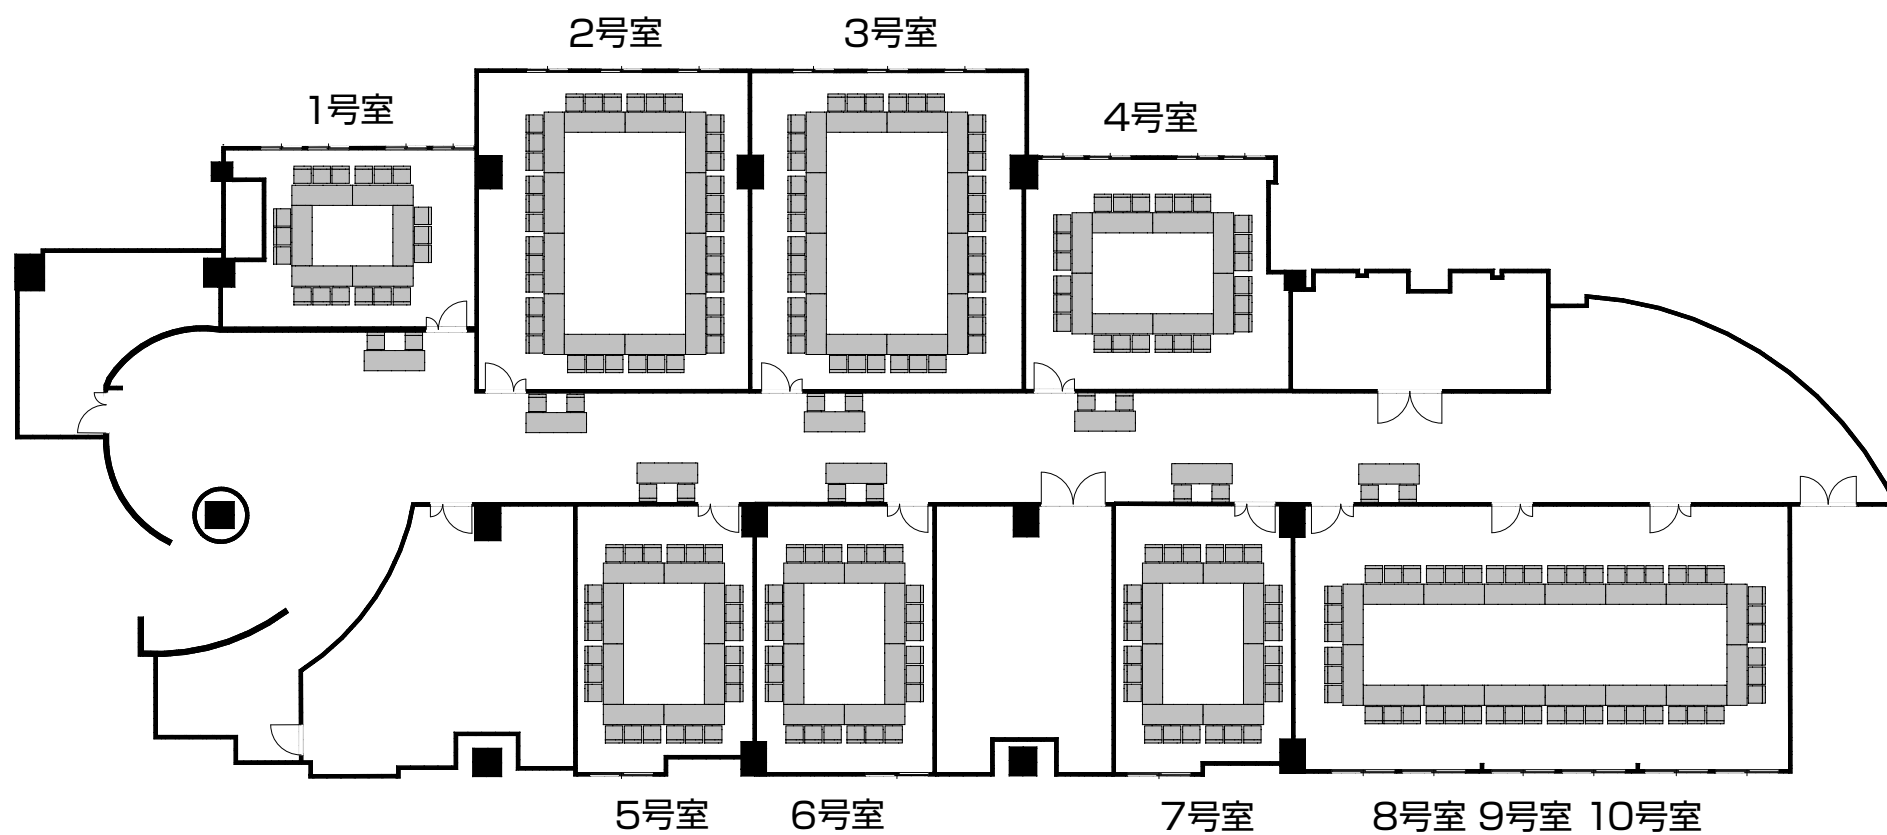

■ 島型

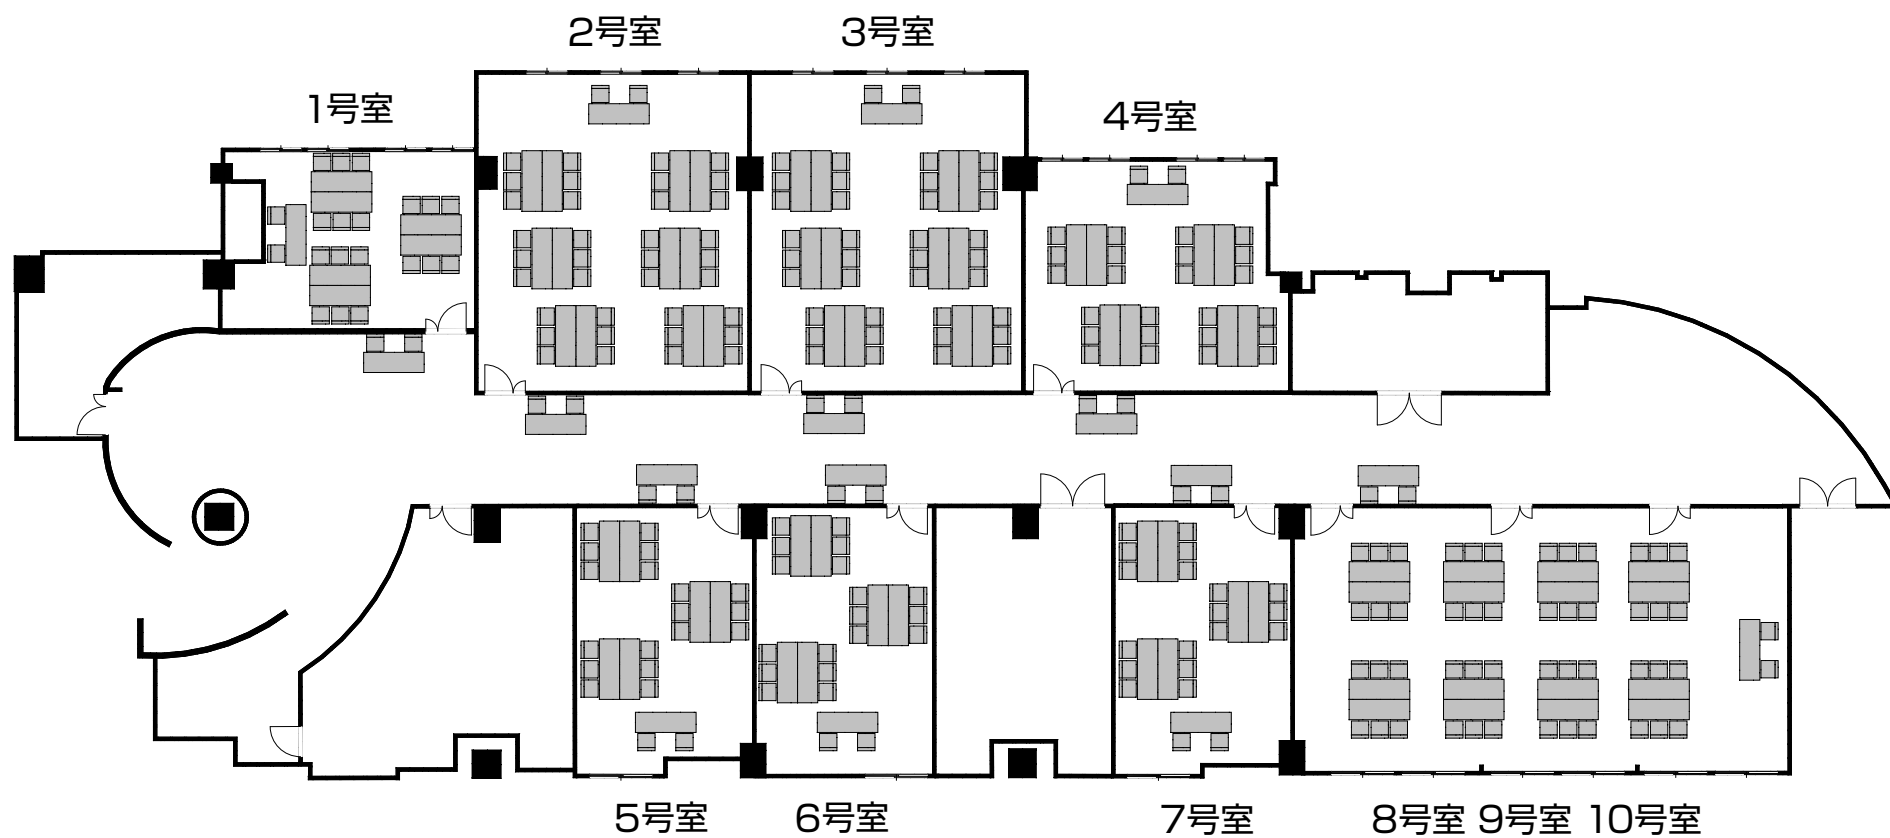

■シアター形式

